


1-4 k.č.j.
 15. 10/1997 Sb.,
 15. 10/2000 Sb.,

Police ČR, Krajské ředitelství policie
 Libereckého kraje
 Územní odbor Jablonec nad Nisou
 Dopravní inspektorát
 28. října 10
 436 73 Jablonec nad Nisou


Datum: 14.2.2024
 6501 / 180406-02

Podpis:
 npor. Bc. Roman Šustek, DiS.
 z r. por. Ing. Elena Kyřalová

Police ČR, jakožto dotčený orgán vydávající
 závazné stanovisko, s předloženým návrhem
 souhlasí, neboť odpovídá požadavkům
 požadavkům na bezpečnost a plynulost
 provozu na pozemních komunikacích.

Projektant:	Odpovědný projektant:	 BIMONT
ING. JAN MYSLIVEC	ING. STANISLAV BÍLEK	
Investor: ČEZ DISTRIBUCE A.S.		Stupeň PD: DUR
Název stavby:		Datum: 01/2023
JN, Janov nN, Hraničná 7/3-výměna TR, kNN		Zakázka č.: IV-12-4023586
Výkres:		Měřítko: 1:1000
KOORDINAČNÍ SITUAČNÍ VÝKRES		Výkres č.: C.2

návrh DIO sil. III/29031 Janov nad Nisou - kabelové vedení NN

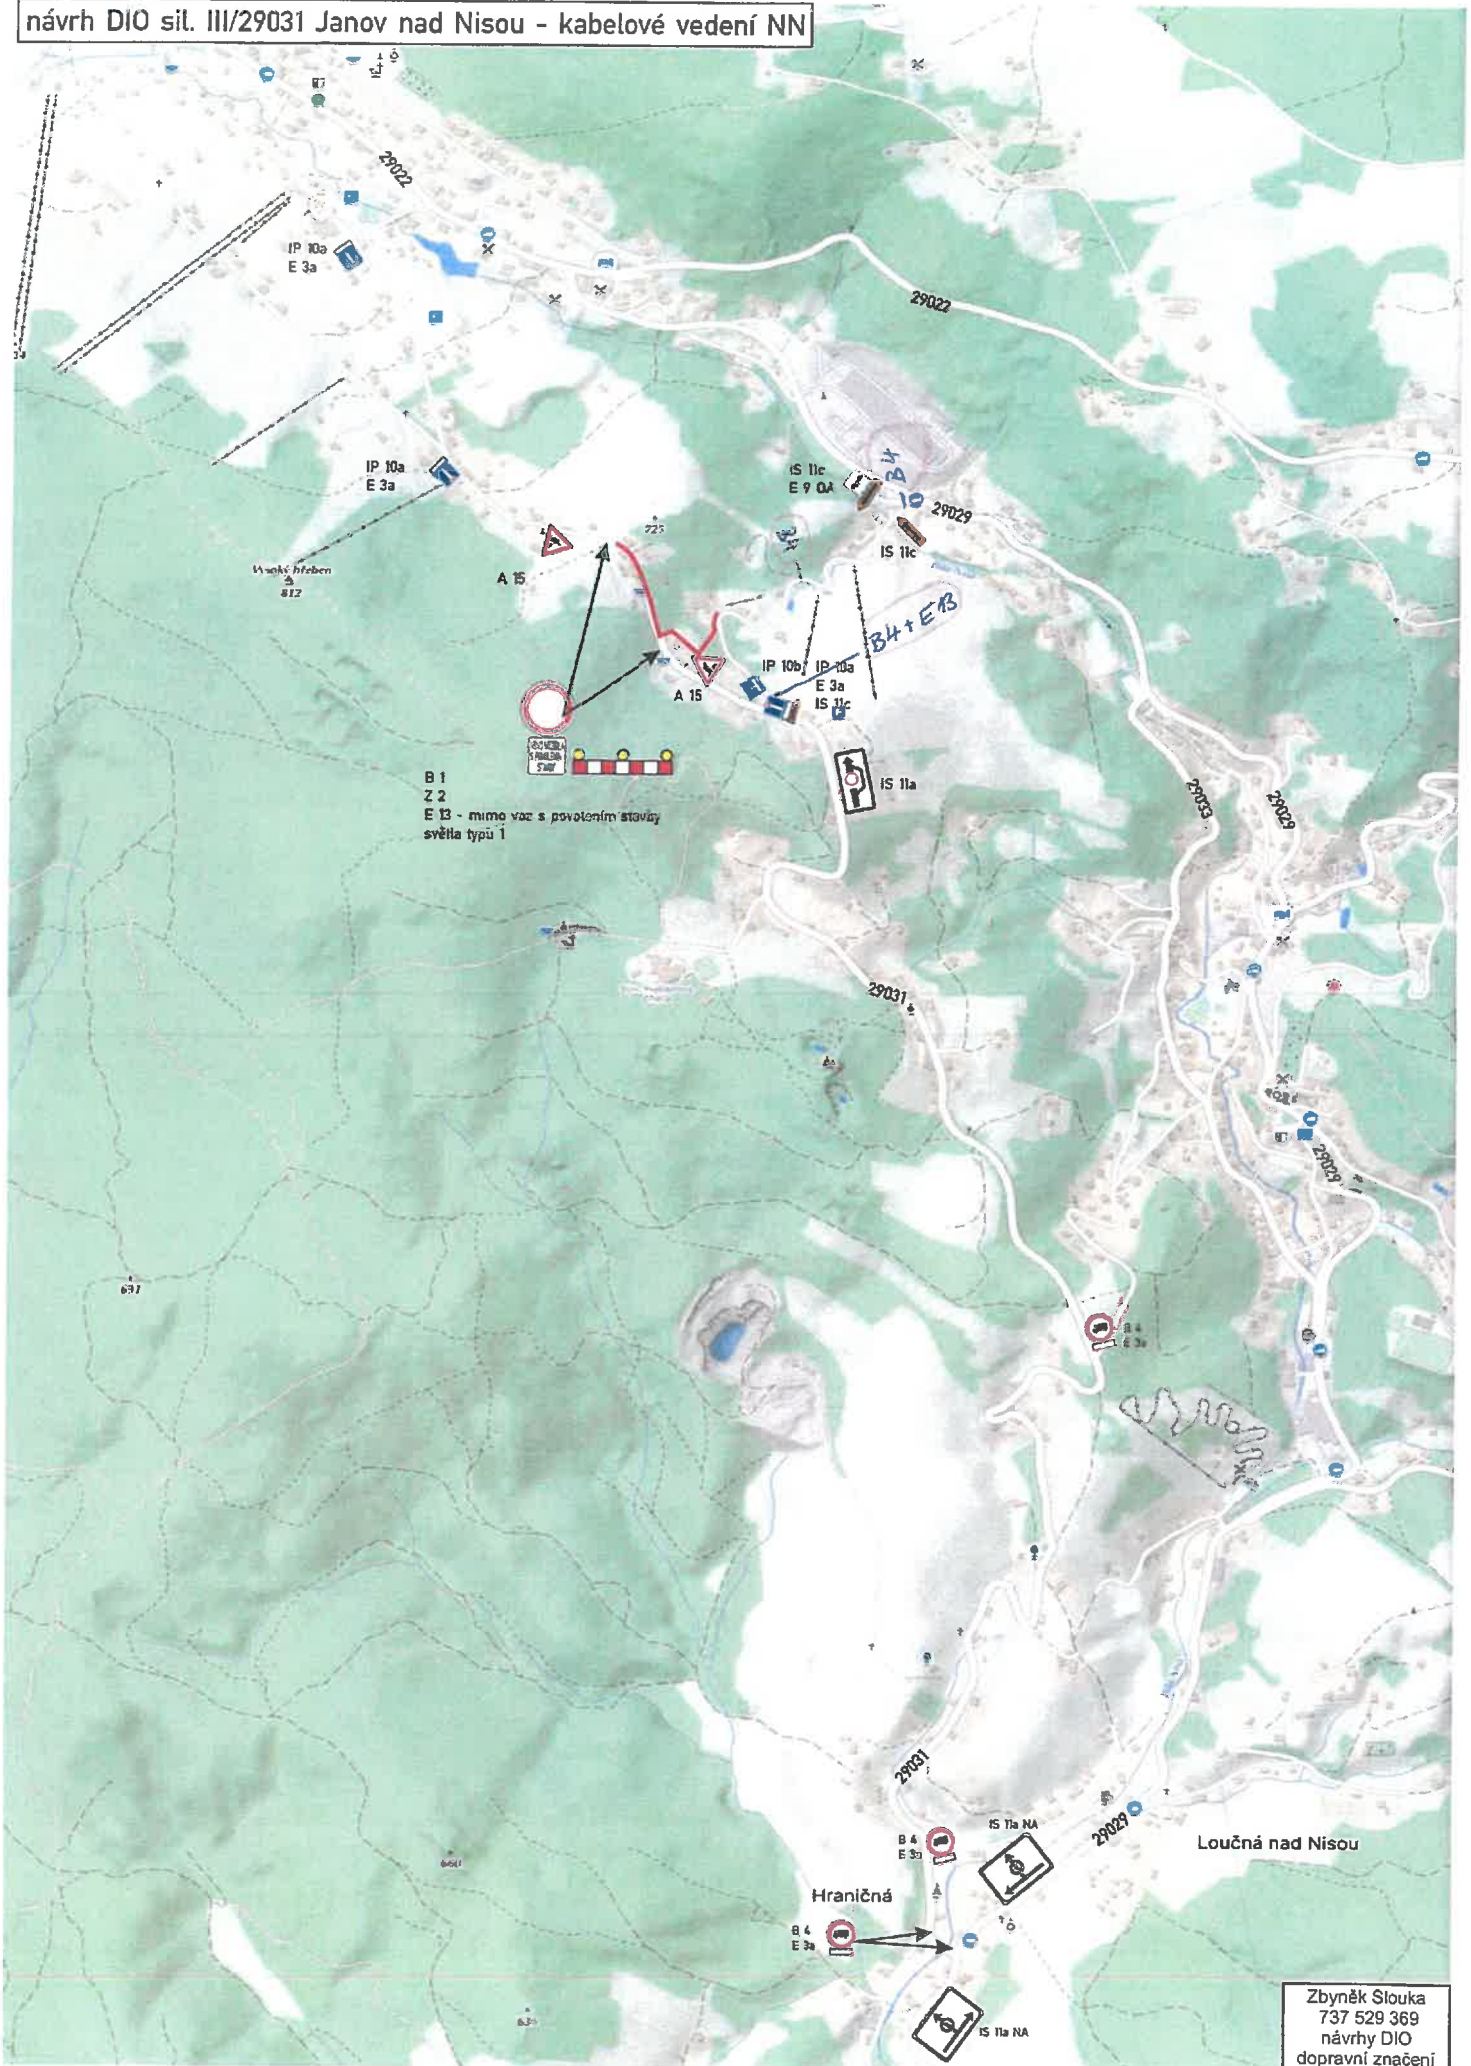

B 1
Z 2
E 13 - mimo voz s povolením stavby
světla typů 1

Zbyněk Šlouka
737 529 369
návrhy DIO
dopravní značení