


ÚPRAVA DOPRAVNÍHO ZNAČENÍ ZNAČENÍ JANOV OBECNÍ ÚŘAD

NÁVRH DOPRAVNÍHO ZNAČENÍ - PARKOVACÍ STÁNÍ

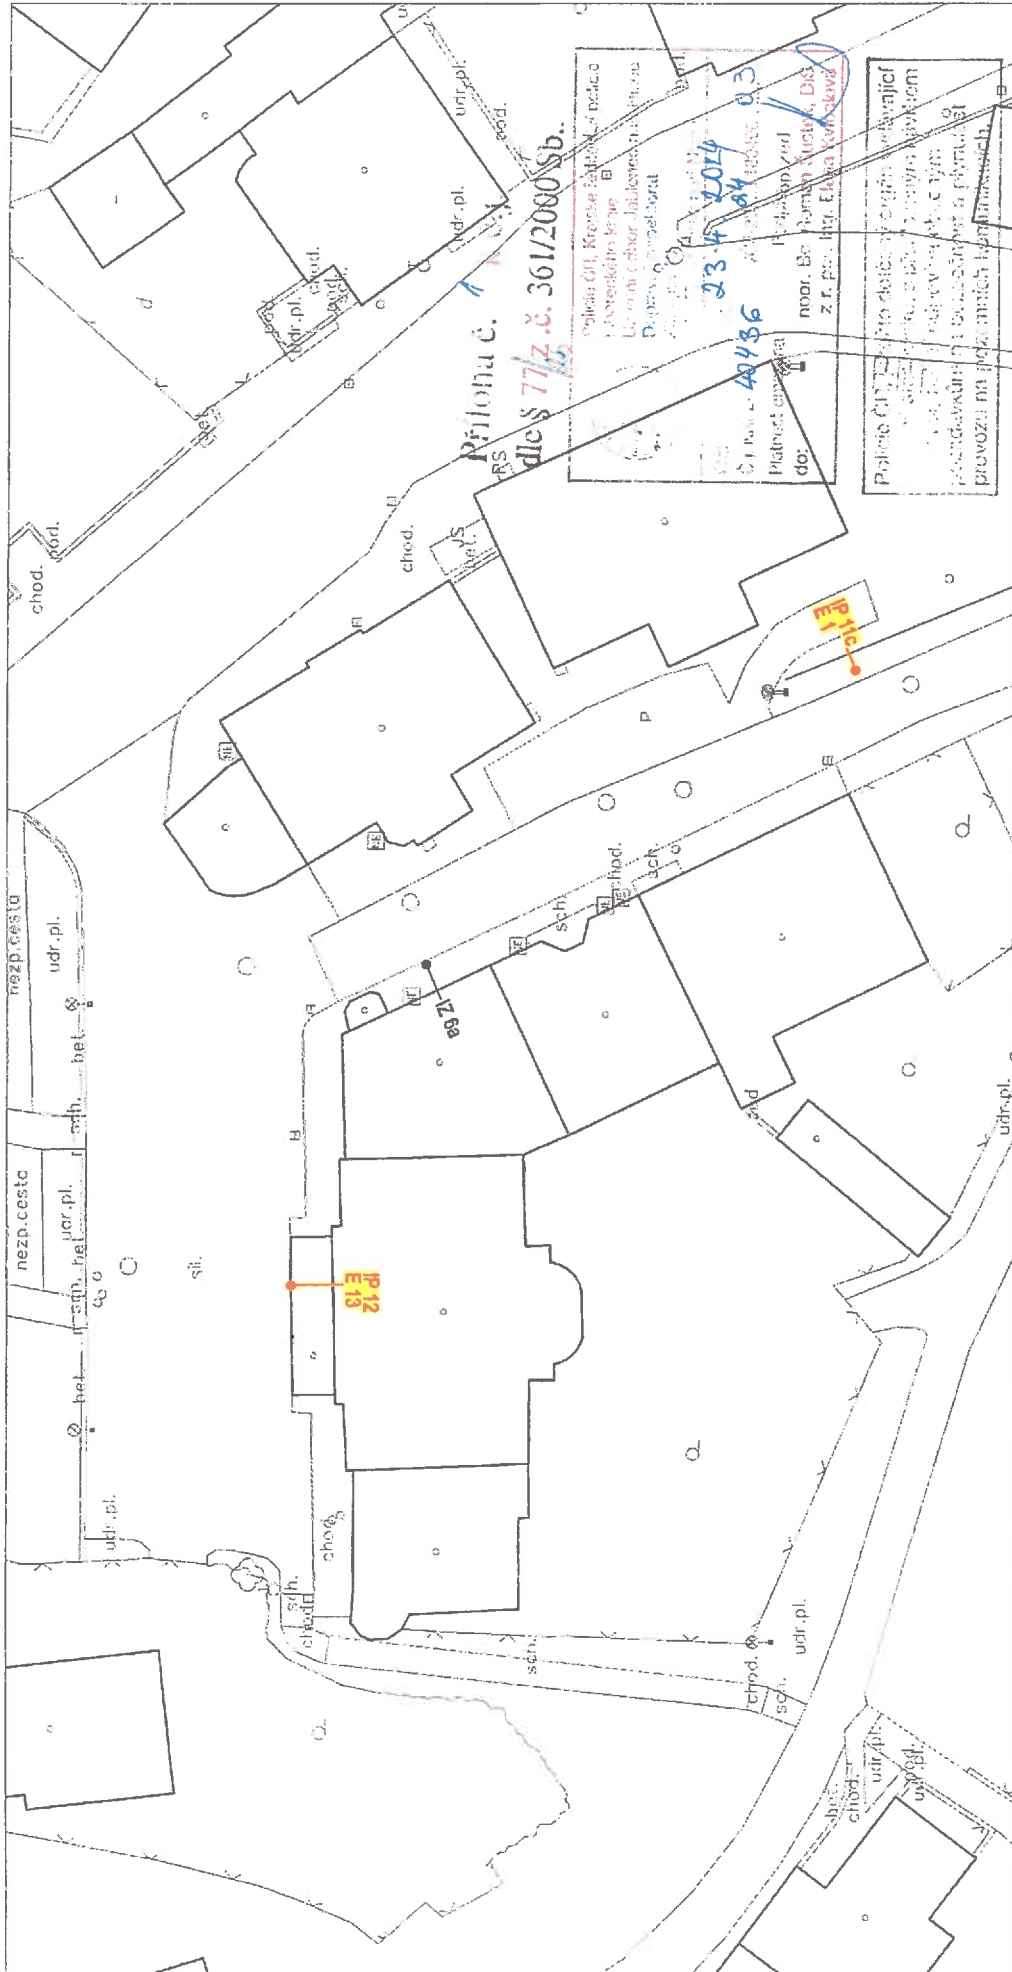

LEGENDA OZNAČENÍ DZ:

| | |
|----------------|-----------------|
| P 4 | STÁVAJÍCÍ SDZ |
| B 1 | NOVÉ SDZ |
| V 13 | NOVÉ VDZ |
| B 2 | DEMONTOVANÉ SDZ |

NOVÉ SVISLÉ DZ:

| | | |
|---------------|-------------|---|
| E 1 | 1 ks | POČET - "3x" + V 10c (152) |
| E 13 | 1 ks | TEXT NEBO SYMBOL - "2 x OÚ, 1 x ZÁSOBOVÁNÍ" |
| IP 11c | 1 ks | PARKOVISTÉ PODÉLNÉ STÁNÍ |
| IP 12 | 1 ks | VYHRÁZENÉ PARKOVISTÉ |
| CELKEM | 4 ks | |

