


ÚPRAVA DOPRAVNÍHO ZNAČENÍ JANOV SAMOOBSLUHA

NÁVRH DOPRAVNÍHO ZNAČENÍ - PARKOVACÍ STÁNÍ

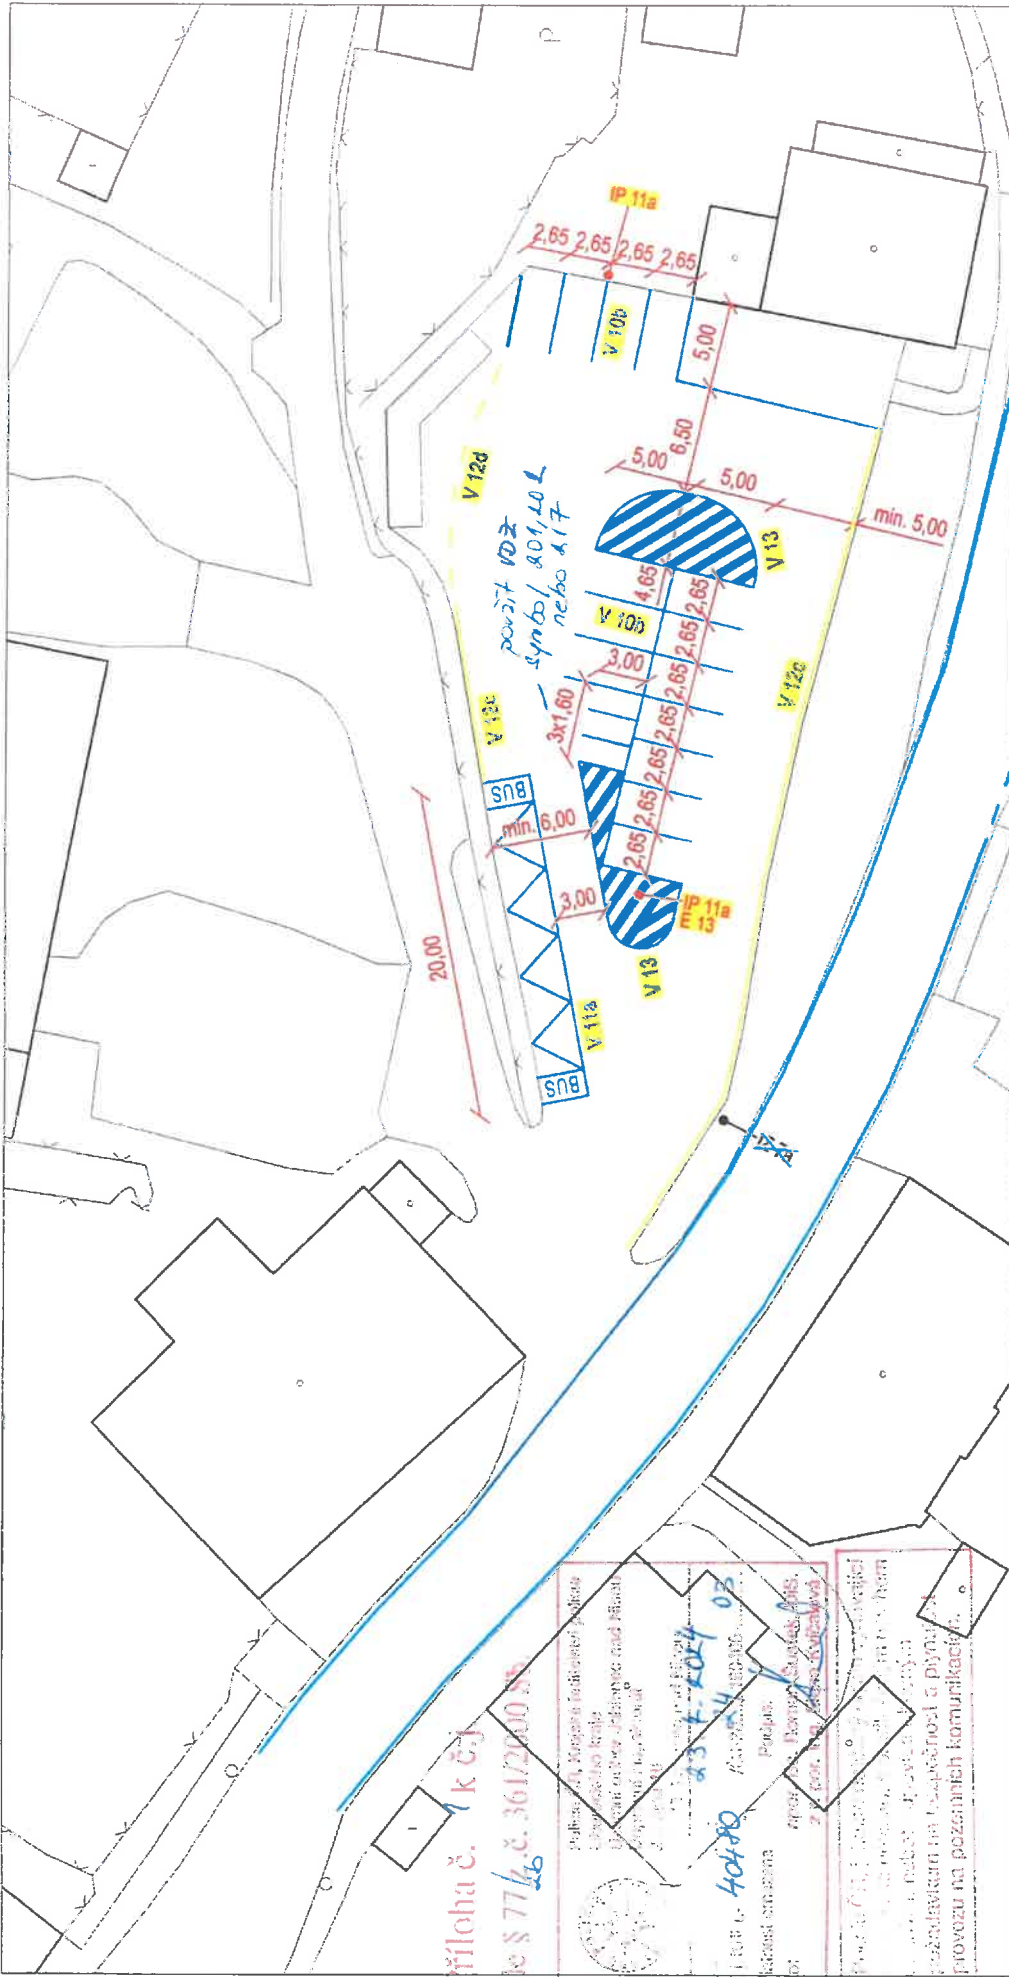

DEMONTOVANÉ SVISLÉ DZ:
 IZ 8g 1 ks ZÓNA S DOPRAVNÍM OMEZENÍM
 CELKEM 1 ks

NOVÉ SVISLÉ DZ:
 E 13 1 ks TEXT NEBO SYMBOL - " 6:00 - 22:00 "
 IP 11a 2 ks PARKOVIŠTĚ
 CELKEM 3 ks

LEGENDA OZNAČENÍ DZ:
 P 4 STÁVAJÍCÍ SDZ
 B 1 NOVÉ SDZ
 V 13 NOVÉ VDZ
 DZ DEMONTOVANÉ SDZ

+ E 13 se ukládá v horní části parkování