

návrh DIO sil. III/ 29029 Janov nad Nisou - sanace svahu

byv. Hašlerova
chata

úplňka č. 1-3 k. 6.1.
územní plán
č. j. 18/1997 Sb.
č. j. 18/1997 Sb.


Police ČR, jakožto dotčený orgán vydávající závazné stanovisko, s předloženým návrhem souhlasí, neboť odpovídá občanským požadavkům na bezpečnost a plynulost provozu na pozemních komunikacích.

Police ČR, Krajské ředitelství police Libereckého kraje
Územní odbor Jablonec nad Nisou
Operační inspektorát
28. října 13
500 02 Jablonec nad Nisou



Číslo jednací: 17.7.2014
Č. j. 18/1997 Sb.
Platnost omezená
dp: 27.10.2014
Poradce: Bc. Roman Šustek, Ph.D.
z r. por. Ing. Elena Korbáčová

Police ČR, jakožto dotčený orgán vydávající závazné stanovisko, a předloženým návrhem souhlasí, neboť odpovídá občanským požadavkům na bezpečnost a plynulost provozu na pozemních komunikacích.

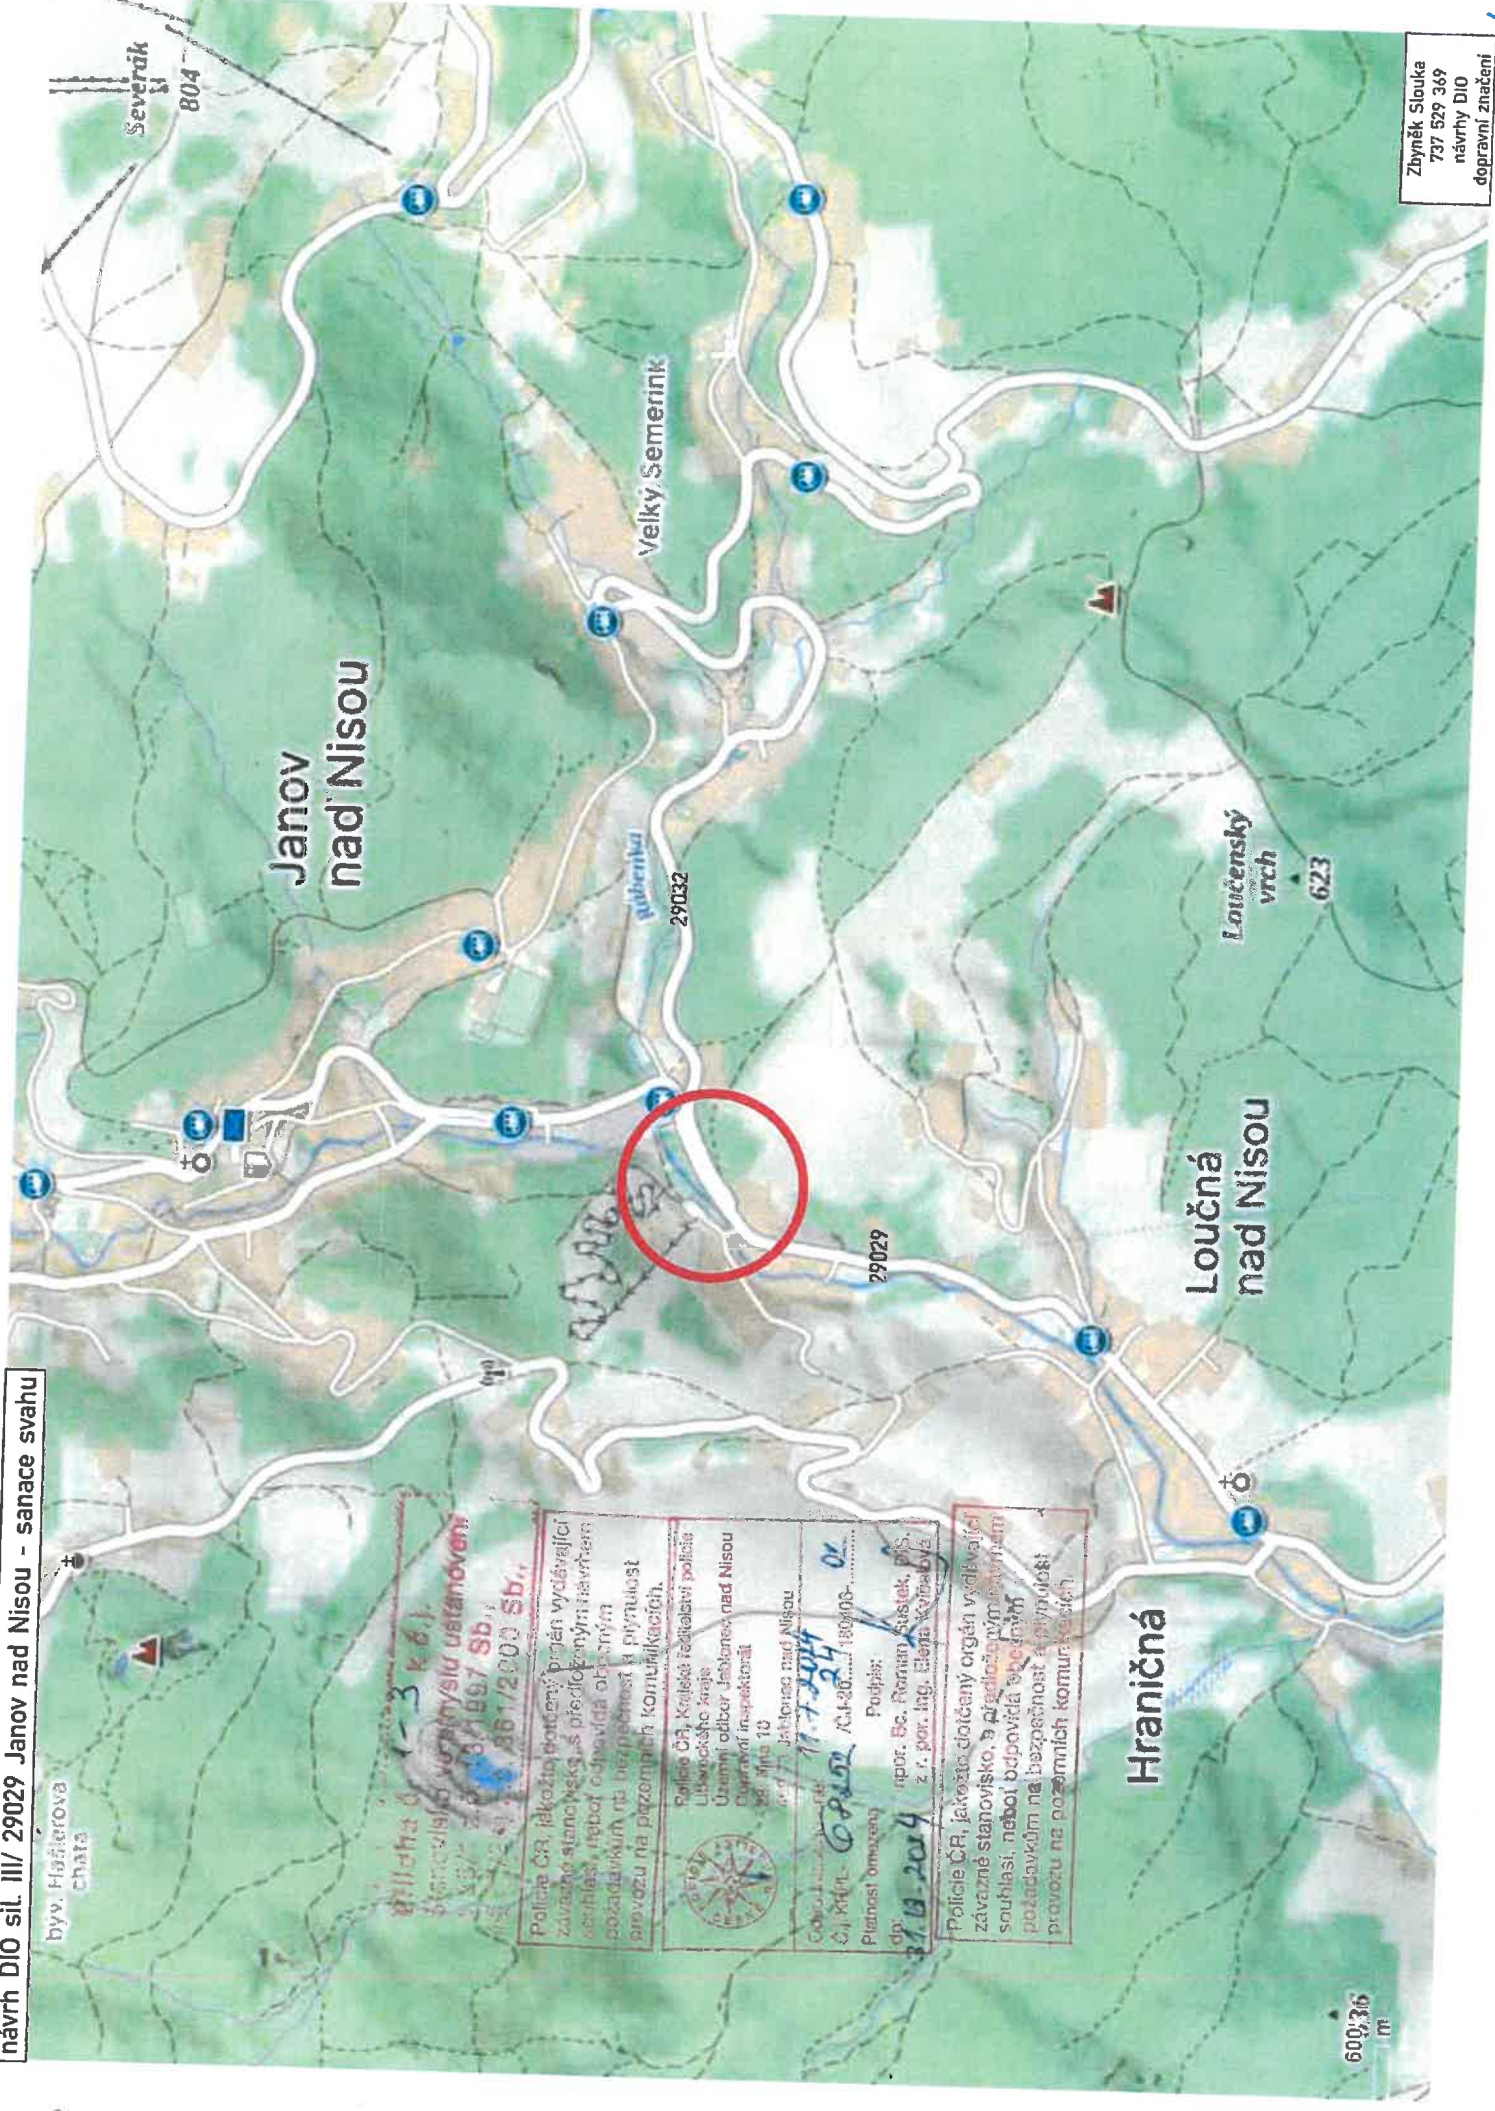

Zbyněk Slouka
737 529 369
návrhy DIO
dopravní značení

