

-Janov nad Nisou, 56/42, KNN



stanovisko DI PCR JBC, s.r.o. je inzerovani

11. 10. 2011



Policie ČR, Krajské ředitelství policie  
středočeského kraje  
Krajský odbor silništní a pozemní  
inspekce republiky  
250 01

Číslo: 233041-2

Objekt: 2301

Platnost: 10. 10. 2011

Právní předpis: 173/2004 Sb.

Právní předpis: 173/2004 Sb.


Právní předpis: 173/2004 Sb.

Právní předpis: 173/2004 Sb.

# LEGENDA

- PROJEKTOVANÉ nové kabelové vedení NN
- projekované uzemnění zemnicí tyčí
- nová, vyměněná, stávající přípojková skříň SP, SS
- nová kabelová spojka
- stávající podpěrný bod (jednoduchý betonový)
- stávající kab. vedení v majetku CETIN a.s.
- stávající kab. vedení NN 0,4kV v majetku ČEZ Distribuce a.s.
- stávající vrch. izolované vedení NN 0,4kV v majetku ČEZ Distribuce a.s.

## Vzorové řezy

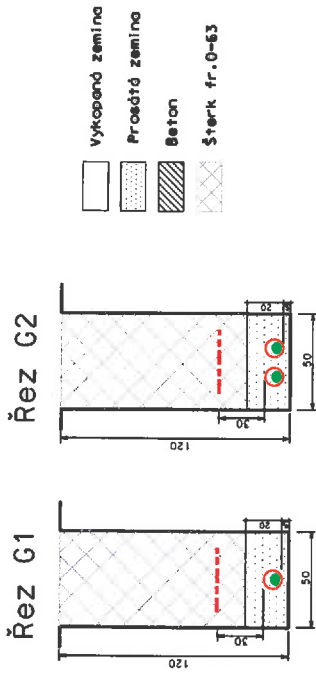


Délka trasy výkopu kabelu NN : 7m  
 Délka kabelu AYKY 3x240+120: 11m

Napěťová soustava : 3/PEN AC 230/400V 50Hz / TN-C

- Ochrana před nebezpečným dotykem : dle PNE 33 0000-1 ed.7
- Živých částí : polohou, zbránou, kryty, dvojitou izolací (čl.3.2.1)
- Neživých částí : automatickým odpojením od zdroje (čl.3.3.2.)
- Ochrana před přepětím : dle ČSN 33 3060, 38 0810, 33 3301, (čl.4.6.)
- Prostor: Nebezpečný dle PNE 33 0000-2 ed.5, čl.3

**POZNÁMKA: PŘED ZAPOČETÍM ZEMNÍCH PRACÍ JE NUTNO VYTÝČIT STÁVAJÍCÍ PODZEMNÍ ZÁŘÍZENÍ!**

Odpovědný projektant:	Ing. PETR KOLLEKT	<b>KOLLEKT s.r.o.</b> <b>ELEKTRO</b> SVÁŘOVSKÁ 108, 460 10 Liberec 22
Kreslí:	PETR KADLEC	
Investor:	ČEZ DISTRIBUTUCE, A. S.	měřítko: 1:200 datum: 06.11.2024 číslo zakázky: IV-12-4026789 číslo výkr.: C3
K_UN-Janov nad Nisou, 56/42, kNN smyčka		
KOORDINAČNÍ SITUAČNÍ VÝKRES		

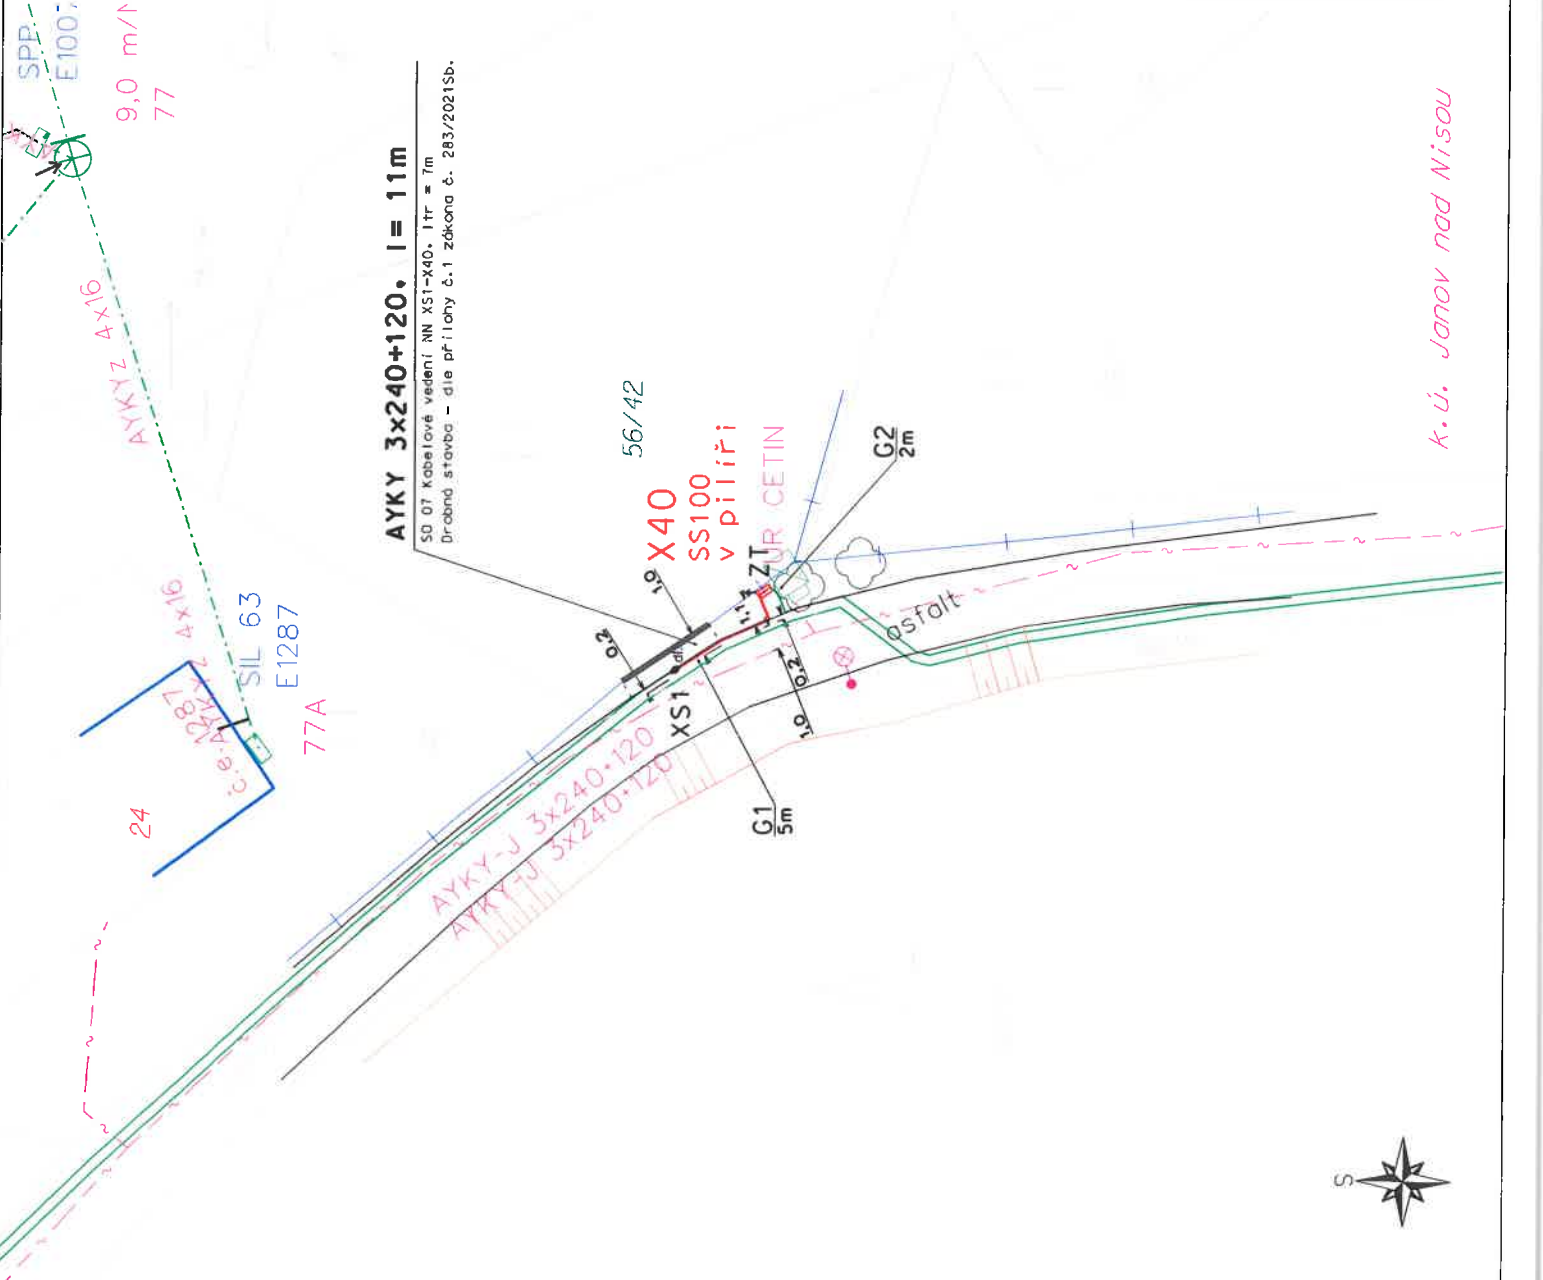

*K.Ú. Janov nad Nisou*

